


RUA PROJETADA

N.M.

RUA RONDONÓPOLIS

RUA JACIARA

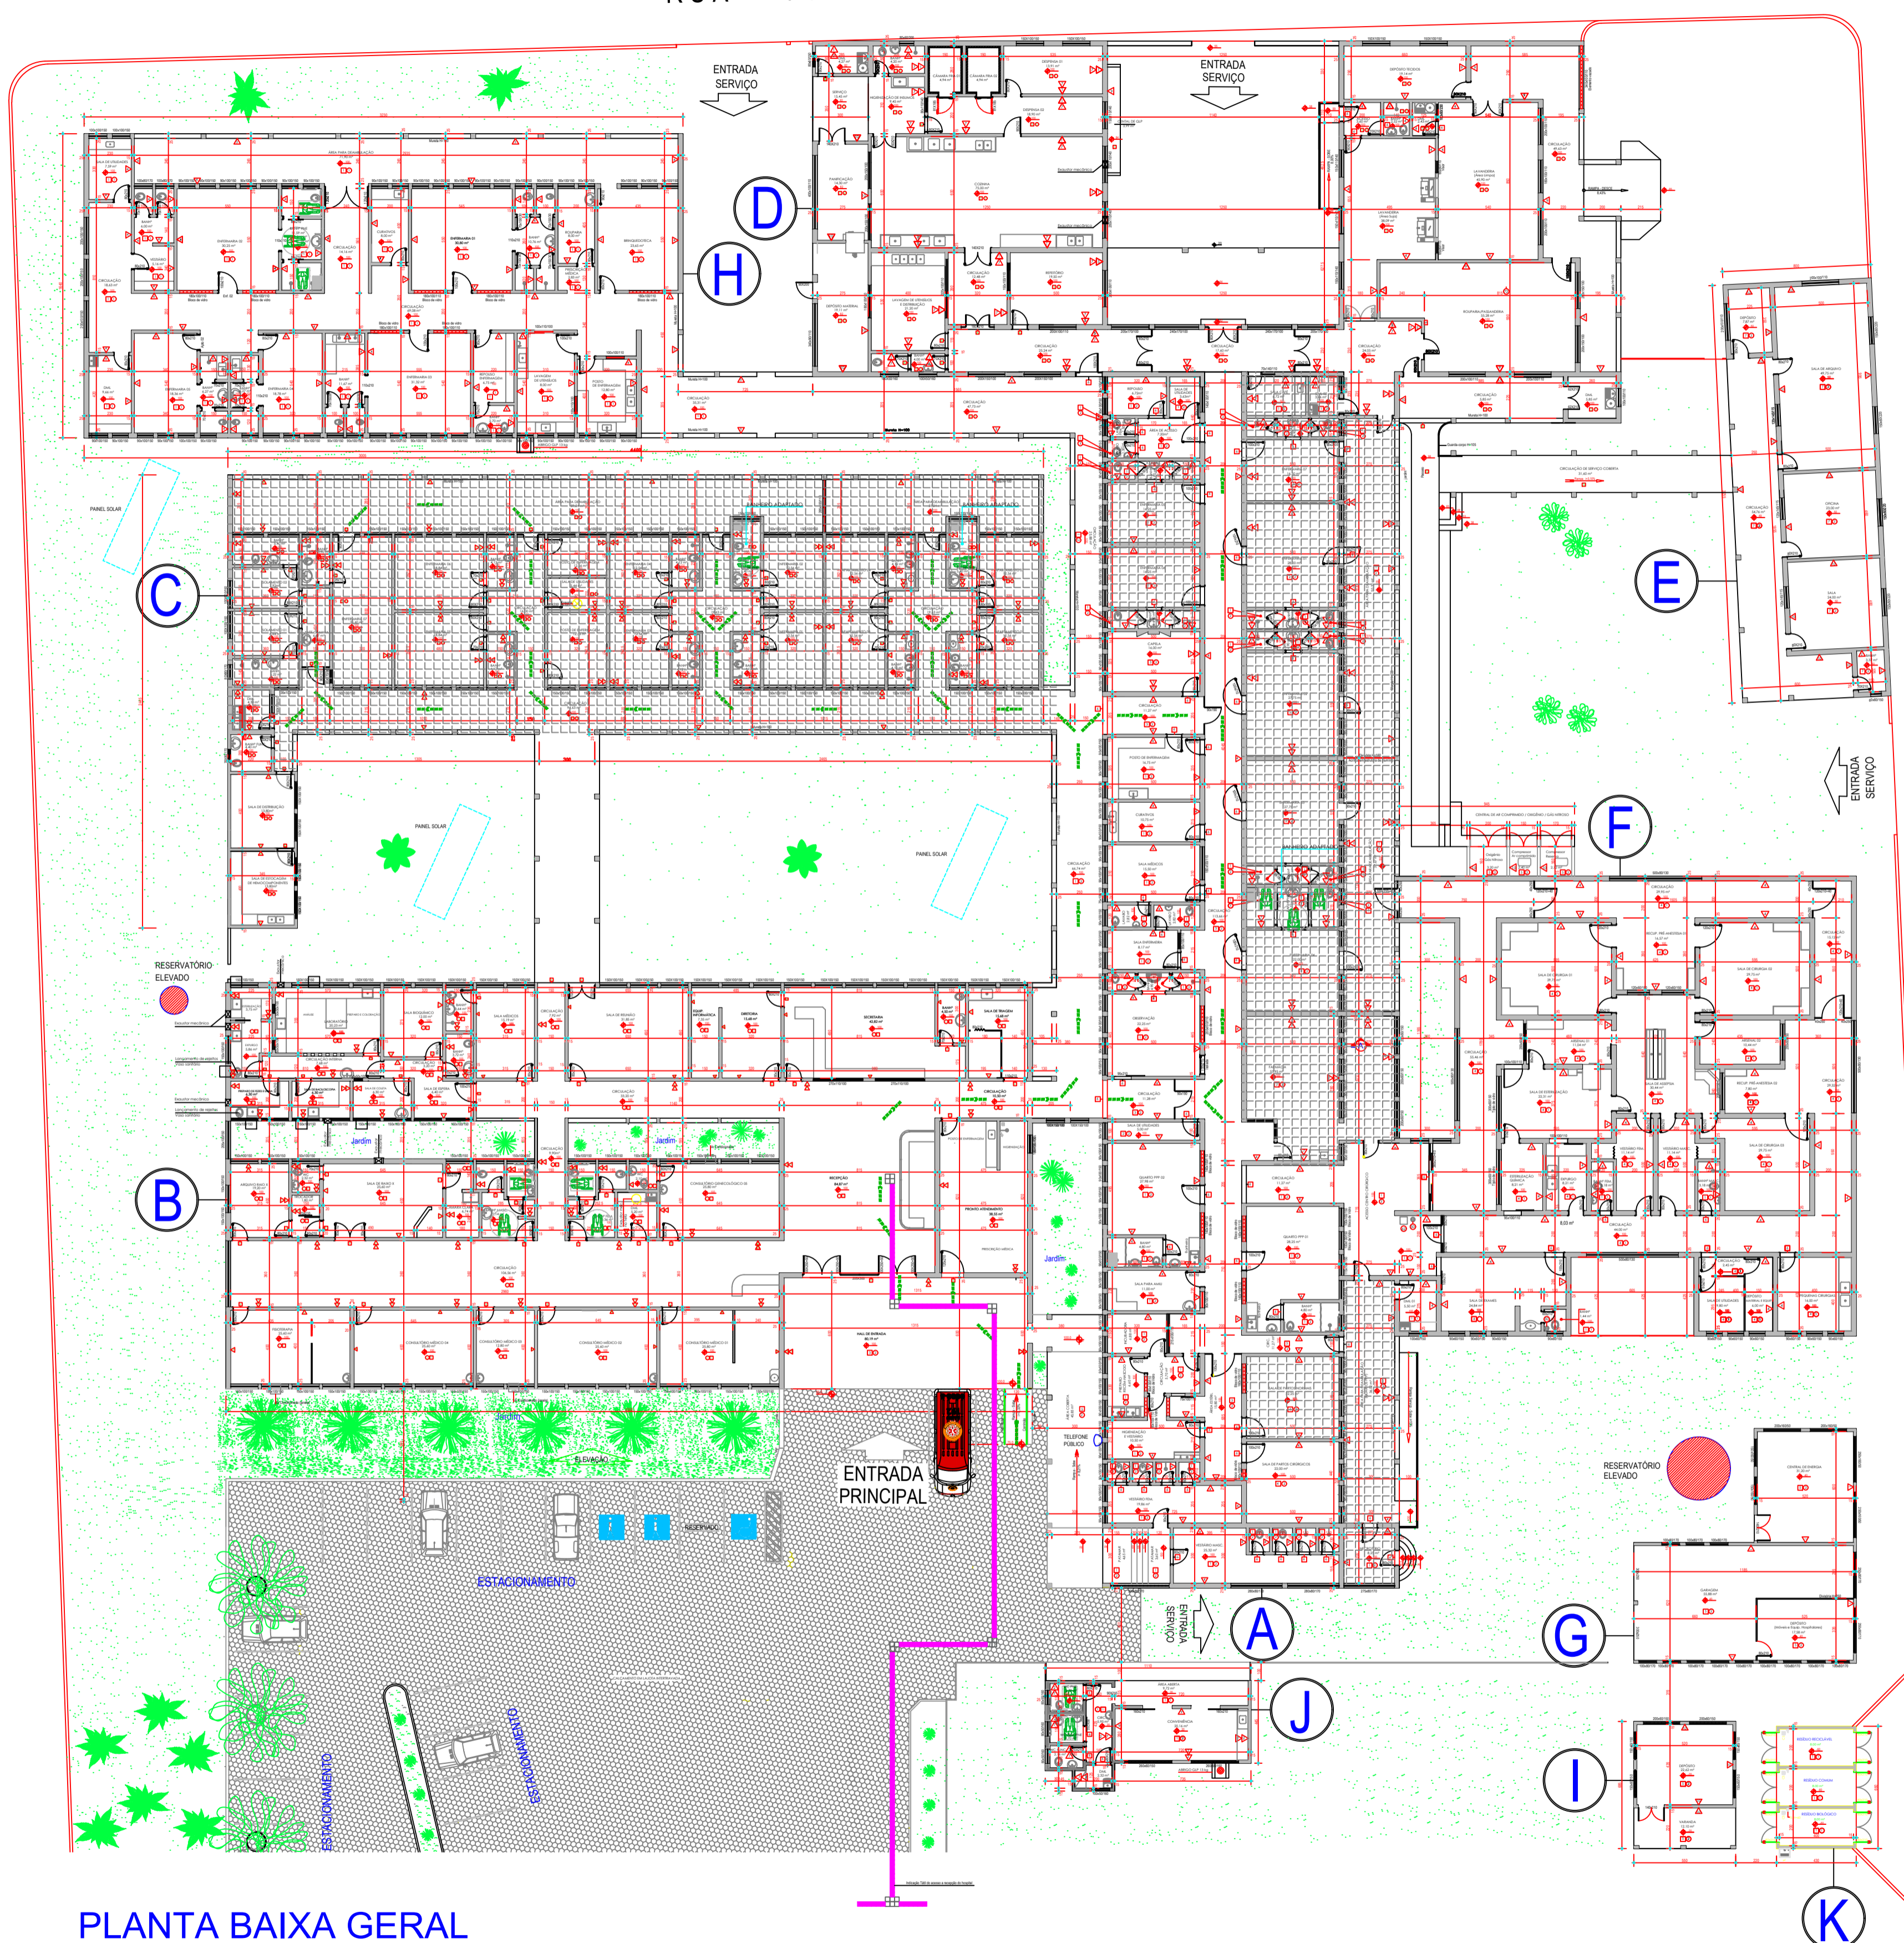

ROTA ACESSÍVEL

Símbolos indicativos da Rota Acessível aos Blocos A e C

Rota Acessível - Início →

Rota Acessível - Direção a seguir →

O Hospital e Maternidade "São João Batista" está localizado em posição estratégica, no centro da cidade de Poxoró - MT, no Bairro Vila Cruzeiro, com frente para Avenida Brasil, principal corredor de acessibilidade urbana da cidade que permite facilidade de trânsito de veículos e o acesso ao público.

No Partido Arquitetônico a concepção proposta foi idealizada em blocos térmicos, os que compõem o atendimento hospitalar (Blocos A, B, C, D, F e H) foram dispostos em um único nível, interligados por eixos de circulação longitudinal e transversal, possibilitando total acessibilidade.

LEGENDA

Indicação da Reforma dos Blocos A e C

QUADRO DE REVESTIMENTOS			
Revestimento de Parede		Revestimento de Piso	
SÍMBOLO E CÓDIGO	ESPECIFICAÇÃO	SÍMBOLO E CÓDIGO	ESPECIFICAÇÃO
△	Revestimento cerâmico até a altura de 2,00 m	□	Revestimento cerâmico
△	Revestimento cerâmico até a altura de 1,50 m	□	Piso hidráulico
△	Revestimento cerâmico até a altura de 1,00 m	□	Revestimento de granito
△	Revestimento cerâmico até o teto	□	Revestimento vinílico
△	Pastilha cerâmica até a altura de 2,00 m	□	Cimentado rústico
△	Pastilha cerâmica até a altura de 1,00 m	□	Solera de granito
△	Pinura lates acrílica a partir do revestimento cerâmico até o teto	Revestimento de Teto SÍMBOLO E CÓDIGO ESPECIFICAÇÃO	
△	Pinura lates pva a partir do revestimento cerâmico até o teto		
△	Pinura lates acrílica até o teto	○	Pinura lates acrílica
△	Pinura lates pva até o teto	○	Pinura lates pva
△	Lombot de madeira até a altura de 1,50 m		

QUADRO DE ÁREAS		
BLOCO A	OBSTETRICIA - MATERNIDADE INTERNAÇÃO FEMININA - FARMÁCIA	1.195,00 m ²
BLOCO B	RECEPÇÃO - PRONTO ATENDIMENTO - ADMINISTRAÇÃO CONSULTÓRIOS - RAI X - LABORATÓRIO	961,00 m ²
BLOCO C	INTERNAÇÃO MASCULINA - AGÊNCIA TRANSFUSIONAL	667,00 m ²
BLOCO D	COZINHA - REFETÓRIO LAVANDERIA E PASSANDERIA	658,00 m ²
BLOCO E	OFICINA DE MANUTENÇÃO - SALA DE ARQUIVO	182,00 m ²
BLOCO F	CENTRO CIRÚRGICO	570,00 m ²
BLOCO G	CENTRAL DE ENERGIA - GARAGEM E DEPÓSITO	115,00 m ²
BLOCO H	PEDIATRIA	592,70 m ²
BLOCO I	DEPÓSITO	32,10 m ²
BLOCO J	CONVENIÊNCIA	48,50 m ²
BLOCO K	RESÍDUOS SÓLIDOS	28,38 m ²
ÁREA TOTAL CONSTRUÍDA		5.049,68 m ²
ÁREA DO TERRENO		18.090,00 m ²

REV	REV	REVISÃO	DATA
01	ARQ	REVISÃO 01	SET/2018
02	ARQ	REVISÃO 02	FEV/2018
03	ARQ	REVISÃO 03	AGO/2017
04	ARQ	REVISÃO 04	ABR/2017
05	ARQ	REVISÃO 05	JUN/2016
REVISÃO	REV	DESCRIÇÃO	DATA

HOSPITAL E MATERNIDADE "SÃO JOÃO BATISTA"

ARQUITETURA

PROJETO: *Fabiana Ruth Bertolini Bica*
 Responsável Técnico: *Fabiana Ruth Bertolini Bica*
 Proprietário: SOCIEDADE HOSPITALAR "SÃO JOÃO BATISTA"
 CNPJ 03.128.118/0001-08
 Assinatura Proprietário: _____
 Obra: HOSPITAL E MATERNIDADE "SÃO JOÃO BATISTA"
 Local: Avenida Brasil - Vila Cruzeiro - Poxoró - MT
 Assinatura: _____
 Título: ARQUITETURA - PLANTA BAIXA GERAL
 Assunto: ROTA ACESSÍVEL AOS BLOCOS A e C

ESCALA: INDICADA
 DATA: DEZEMBRO/2018
 ARQUIVO: HMSJB-P

01

PLANTA BAIXA GERAL
1 : 200